



FÖLDSZINTI ALAPRAJZ M=1:100

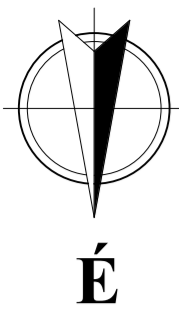

Helyiséglista				
Kategória	Sorszám	Helyiség neve	Burkolat	Mért terület (nettó)
Földszint				
Belső tér 1. lakás	L1.01	Előtér	ker. lapburk.	8,49
Belső tér 1. lakás	L1.02	Konyha-étkező	ker. lapburk.	11,01
Belső tér 1. lakás	L1.03	Nappali	laminált padló	16,13
Belső tér 1. lakás	L1.04	Fürdő	ker. lapburk.	5,08
Belső tér 1. lakás	L1.05	Fürdő	ker. lapburk.	2,31
Belső tér 1. lakás	L1.06	Szoba	laminált padló	13,23
Belső tér 1. lakás	L1.07	Szoba	laminált padló	9,03
				65,28 m²
Belső tér 2. lakás	L2.01	Előtér	ker. lapburk.	6,99
Belső tér 2. lakás	L2.02	Konyha-étkező	ker. lapburk.	21,93
Belső tér 2. lakás	L2.03	Nappali	laminált padló	19,18
Belső tér 2. lakás	L2.04	Kamra	ker. lapburk.	3,51
Belső tér 2. lakás	L2.05	Közlekedő	laminált padló	4,04
Belső tér 2. lakás	L2.06	Fürdő	ker. lapburk.	7,37
Belső tér 2. lakás	L2.07	Fürdő	ker. lapburk.	4,05
Belső tér 2. lakás	L2.08	Szoba	laminált padló	10,93
Belső tér 2. lakás	L2.09	Szoba	laminált padló	12,43
Belső tér 2. lakás	L2.10	Szoba	laminált padló	13,24
Belső tér 2. lakás	L2.11	Garázs	ker. lapburk.	36,69
				140,36 m²
Közös helyiségek	K.01	Áthajtó	beton térkő	40,20
Közös helyiségek	K.02	Közlekedő	ker. lapburk.	5,18
Közös helyiségek	K.03	Kukataroló	beton térkő	2,07
				47,45 m²
Külső tér 1. lakás	L1.08	Erkély	greslap	7,60
				7,60 m²
Külső tér 2. lakás	L2.12	Erkély	greslap	7,60
				7,60 m²

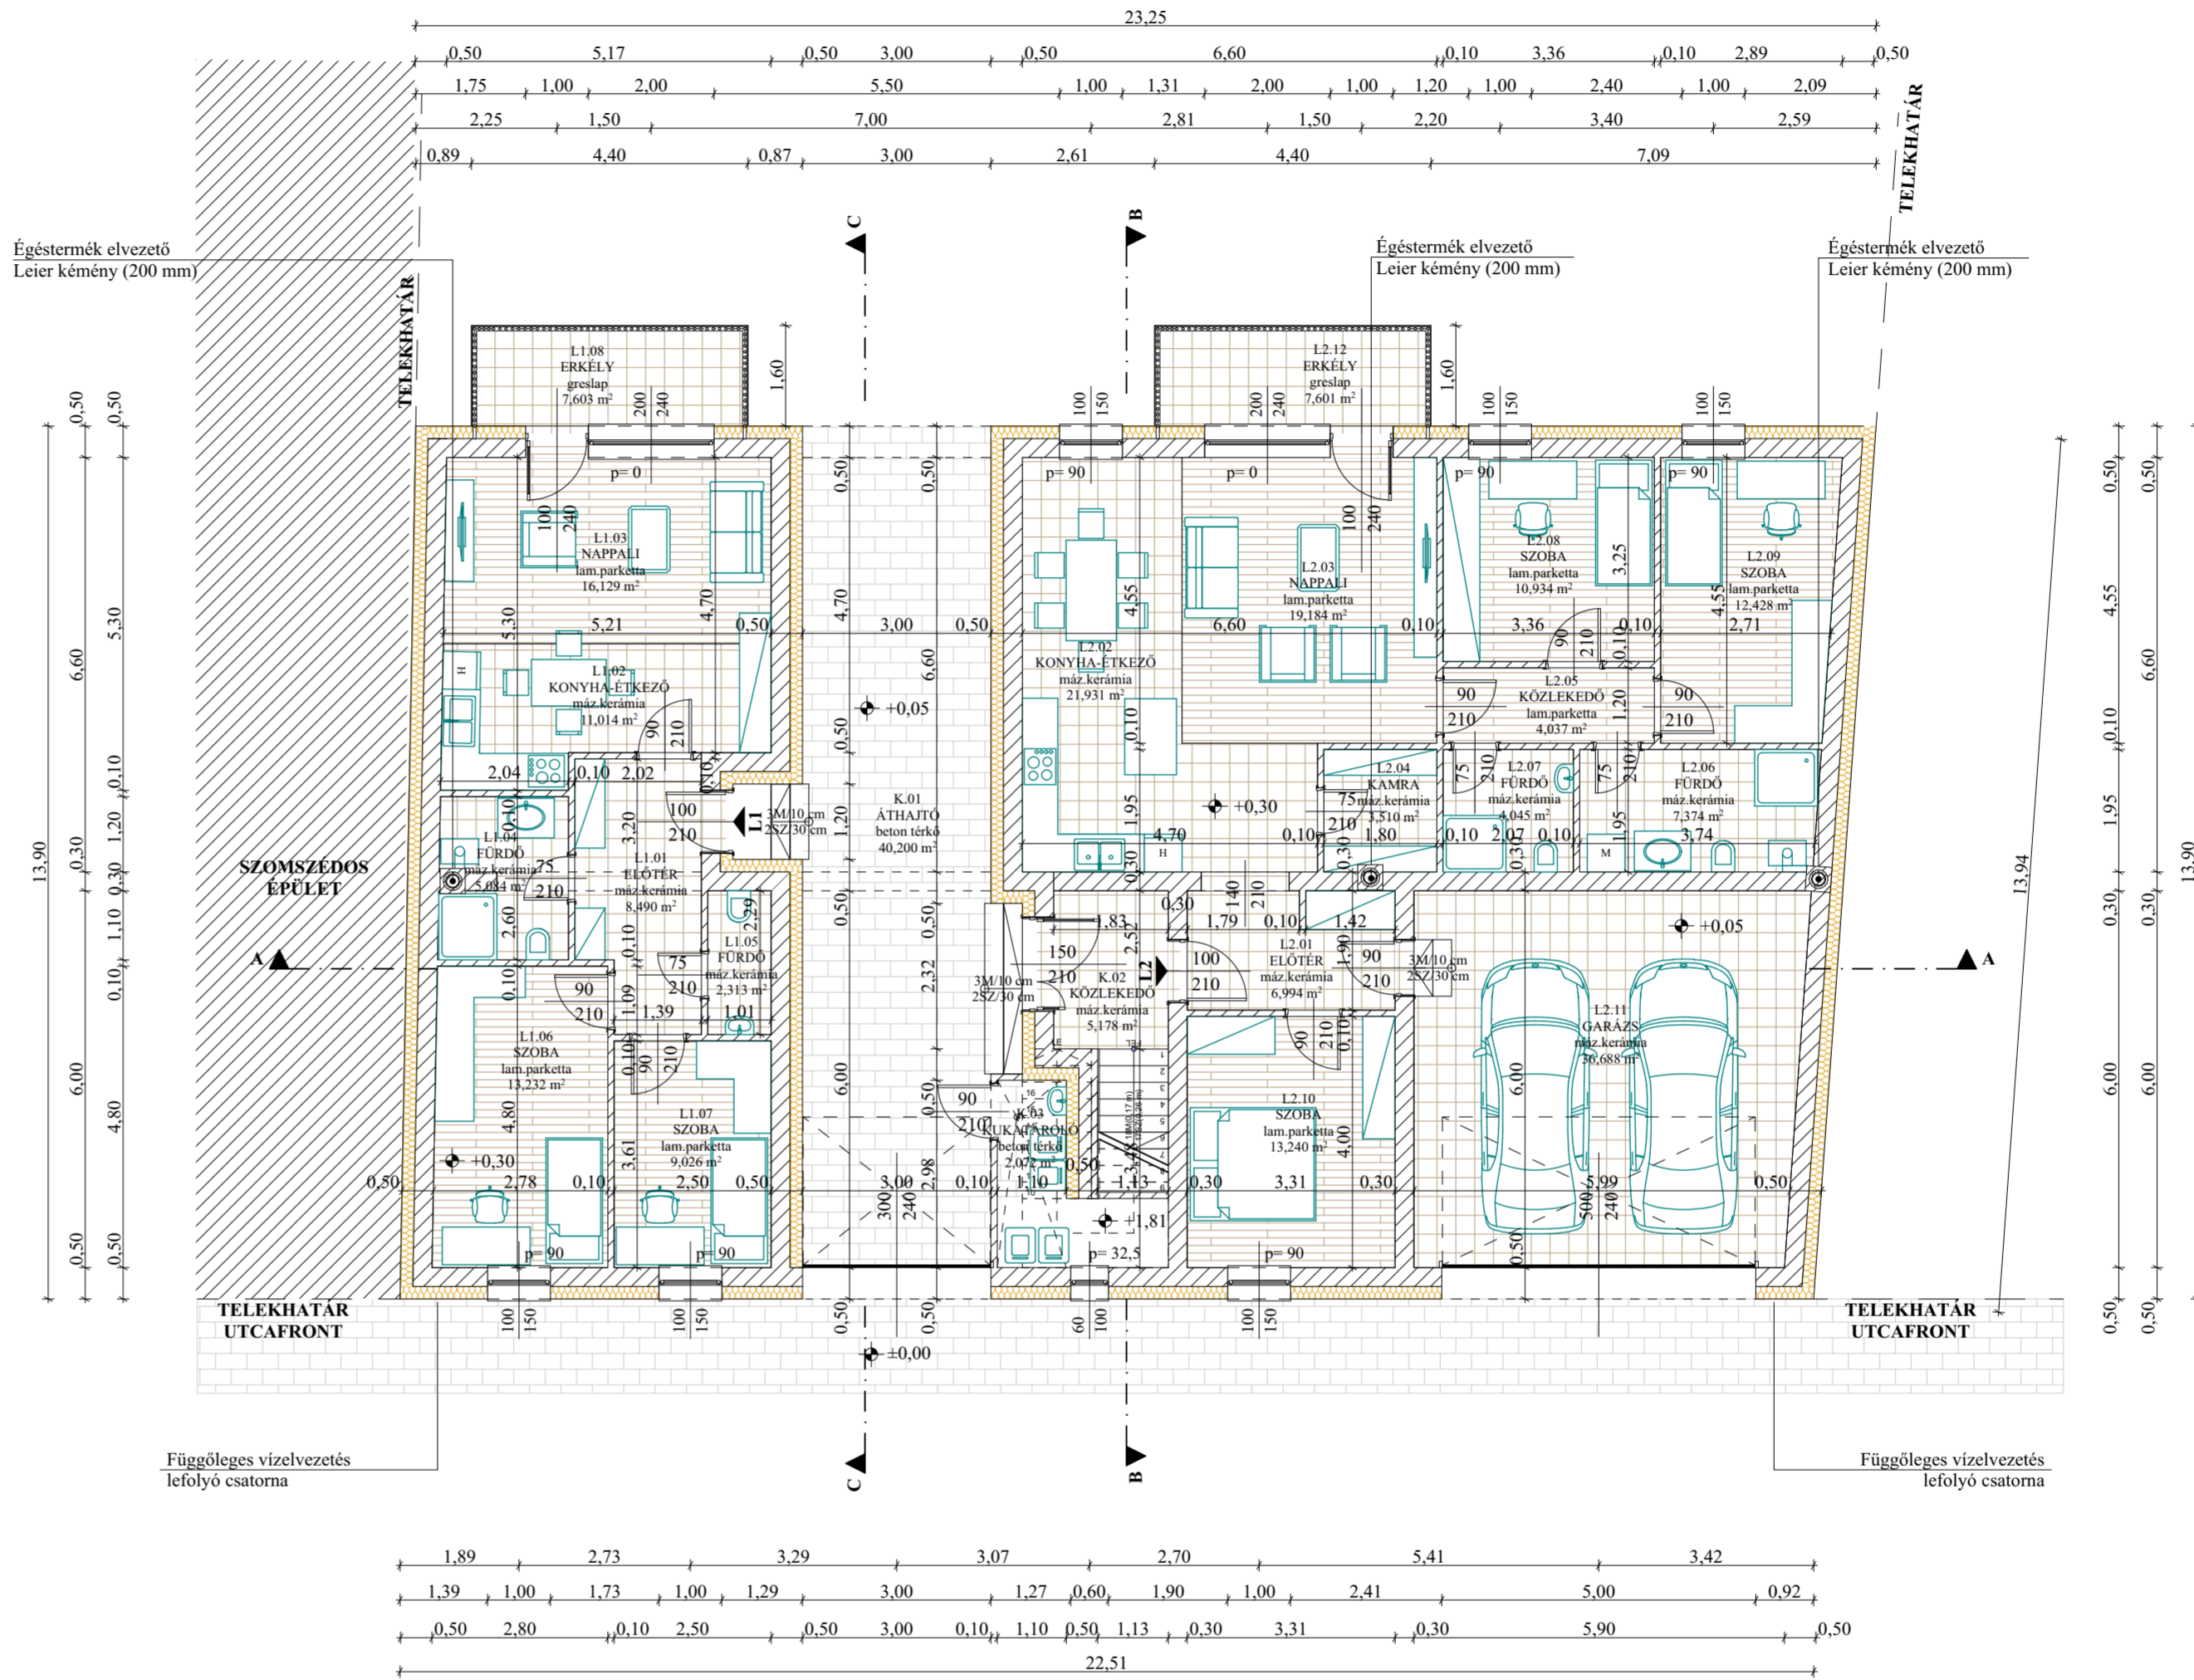

ANYAGJELÖLÉSEK:

- PTH 30 N+F vázkerámia fal + polisztirol hőszigetelés
- PTH 10 N+F vázkerámia válaszfal
- PTH 30 N+F vázkerámia hanggátló fal
- vasbeton szerkezet
- szerkezeti beton
- kavics feltöltés
- termett talaj
- térkő járdaburkolat

MEGJEGYZÉSEK:
 A kivitelezési munkákat felelős műszaki vezetőnek kell irányítania.
 A kivitelezés során felmerülő problémákkal a megfelelő szaktervezőhöz, vagy a generáltervezőhöz kell fordulni.
 A kivitelezés során a hatályos munka és balesetvédelmi rendszabályokat be kell tartani.
 Az építkezés területén illetékteleneknek tartózkodni tilos. Mindenki számára kötelező az egyéni védőfelszerelés viselése.
 A szakági terveket össze kell vetni, és amennyiben eltérés tapasztalható konzultálni kell az építész tervezővel.
 Méreteteket a helyszínen ellenőrizni kell.
 A beépített teherviselő elemek minőségi tanúsítványait meg kell őrizni.
 Sérült tartószerkezeti elemet csak statikus szakvélemény alapján szabad beépíteni.
 Gyártmányok alkalmazásánál a gyártó beépítési útmutatását kell követni.
 A szerkezetépítés kizárólag tartószerkezeti tervező jóváhagyásával kezdhető meg.

Készítette: TERRA FIRMA Mérnöki Egyéni Cég	Teljesítés: 06-30/517-80-15	Rajzolási dátum: É-02.
Tervező: Inokai Zsolt Okl. Építőmérnök	Rajzlap pontos megnevezése: Alaprajz	Méret: M=1:100
Építési engedélyezési tervdokumentáció	Építési munka megnevezése: 10 lakásos társasház építése	Dátum: 2022. február hó
Építéssel érintett terek címe: 6800 Hódmezővásárhely, József Attila utca 22. hrsz.: 12557	Megjegyzések: Készült a 312/2012. (XII. 8.) Korm. rendelet 8. melléklet szerinti dokumentációs tartalommal a tervezés végigfutóan a 191/2009. (IX. 13.) Korm. rendelet, továbbá a 253/1997. (XII. 31.) Korm. rendelet, a helyi építési szabályzat valamint az 54/2014. (XII.5) BM rendelet figyelembe vételével. A szerzői jogok csak a szerzői jogi jogcímen alapuló jogszabály szerinti engedéllyel szabadon használhatók. 1999. évi LXXVI. törvény alapján szerzői jogvédelem alatt	