


UTCA

telekhatár

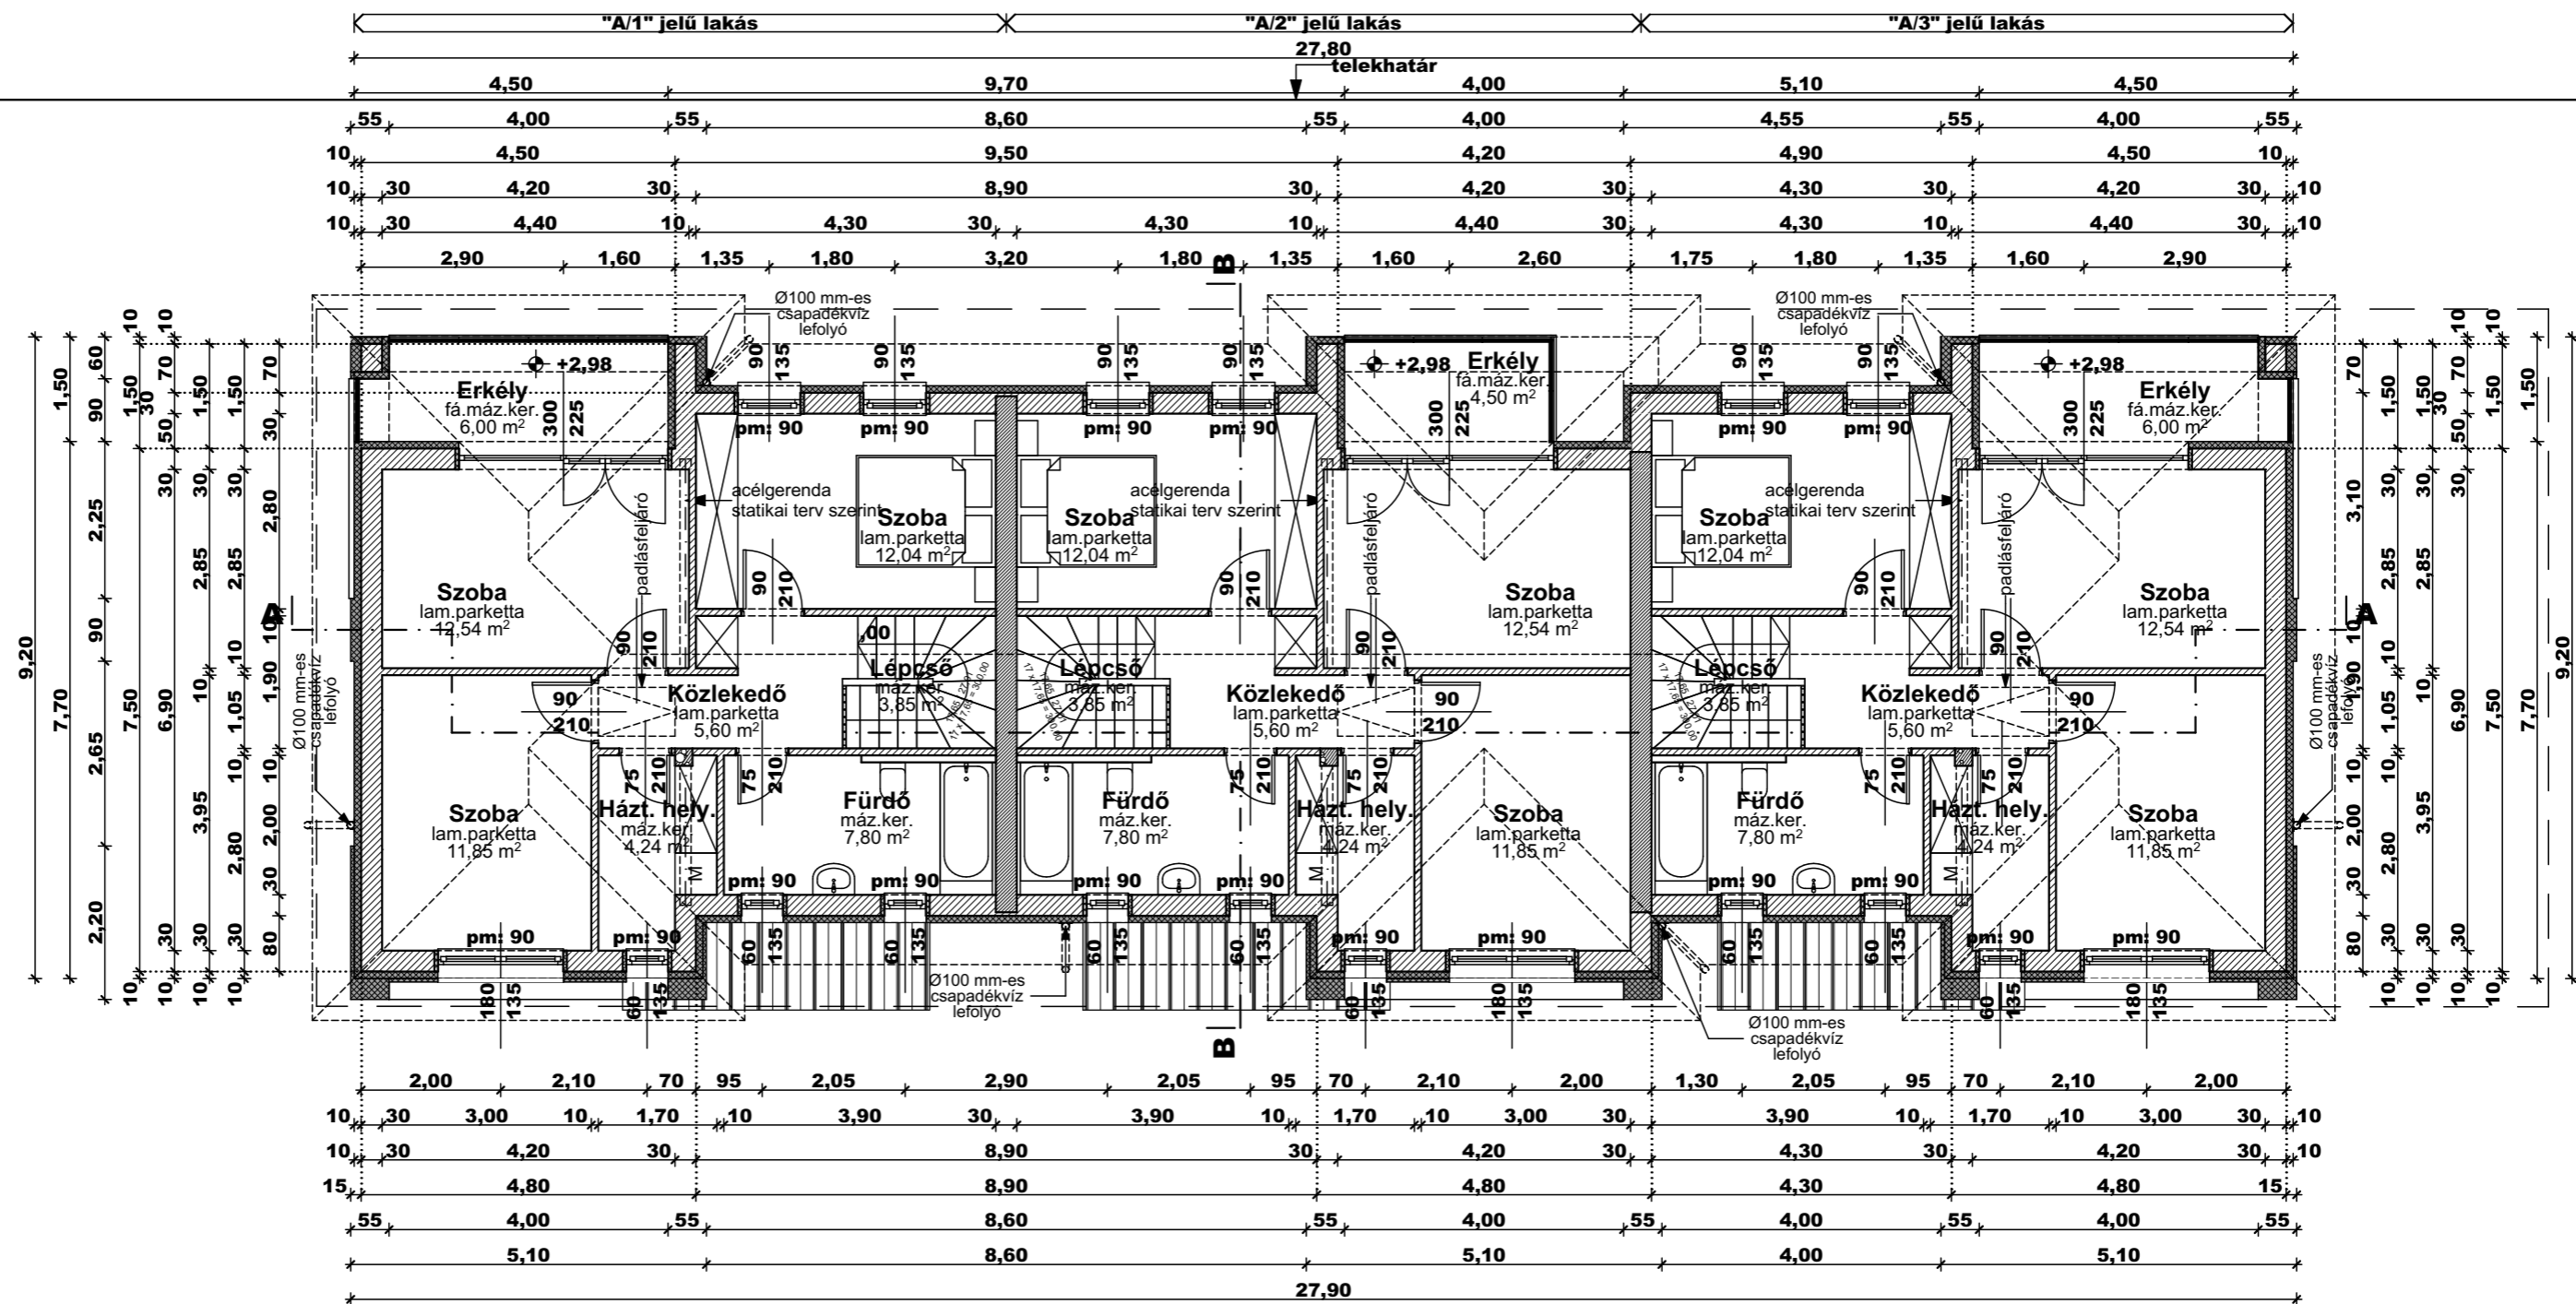

telekhatár

UTCA



±0,00= 109,00 mBf

Építető: General Team Hungary Kft.
1042 Budapest, Munkásotthon utca 44. fszt. 7.

Tervező: PRO-Architect Építész Stúdió Kft.
2120 Dunakeszi, Bagoly u. 12.
Póczik Róbert
Okl. építészmérnök
É 13-0489

**HÁROMLAKÁSOS LAKÓHÁZ ÉPÍTÉSI
ENGEDÉLYEZÉSI TERVE**
Építkezés helye: 8623 Balatonföldvár
hrs.: 945/42

EMELET ALAPRAJZA
M=1:100

2022. december

É-03